


Информация для монтажа комплекта

МИЛАН 120

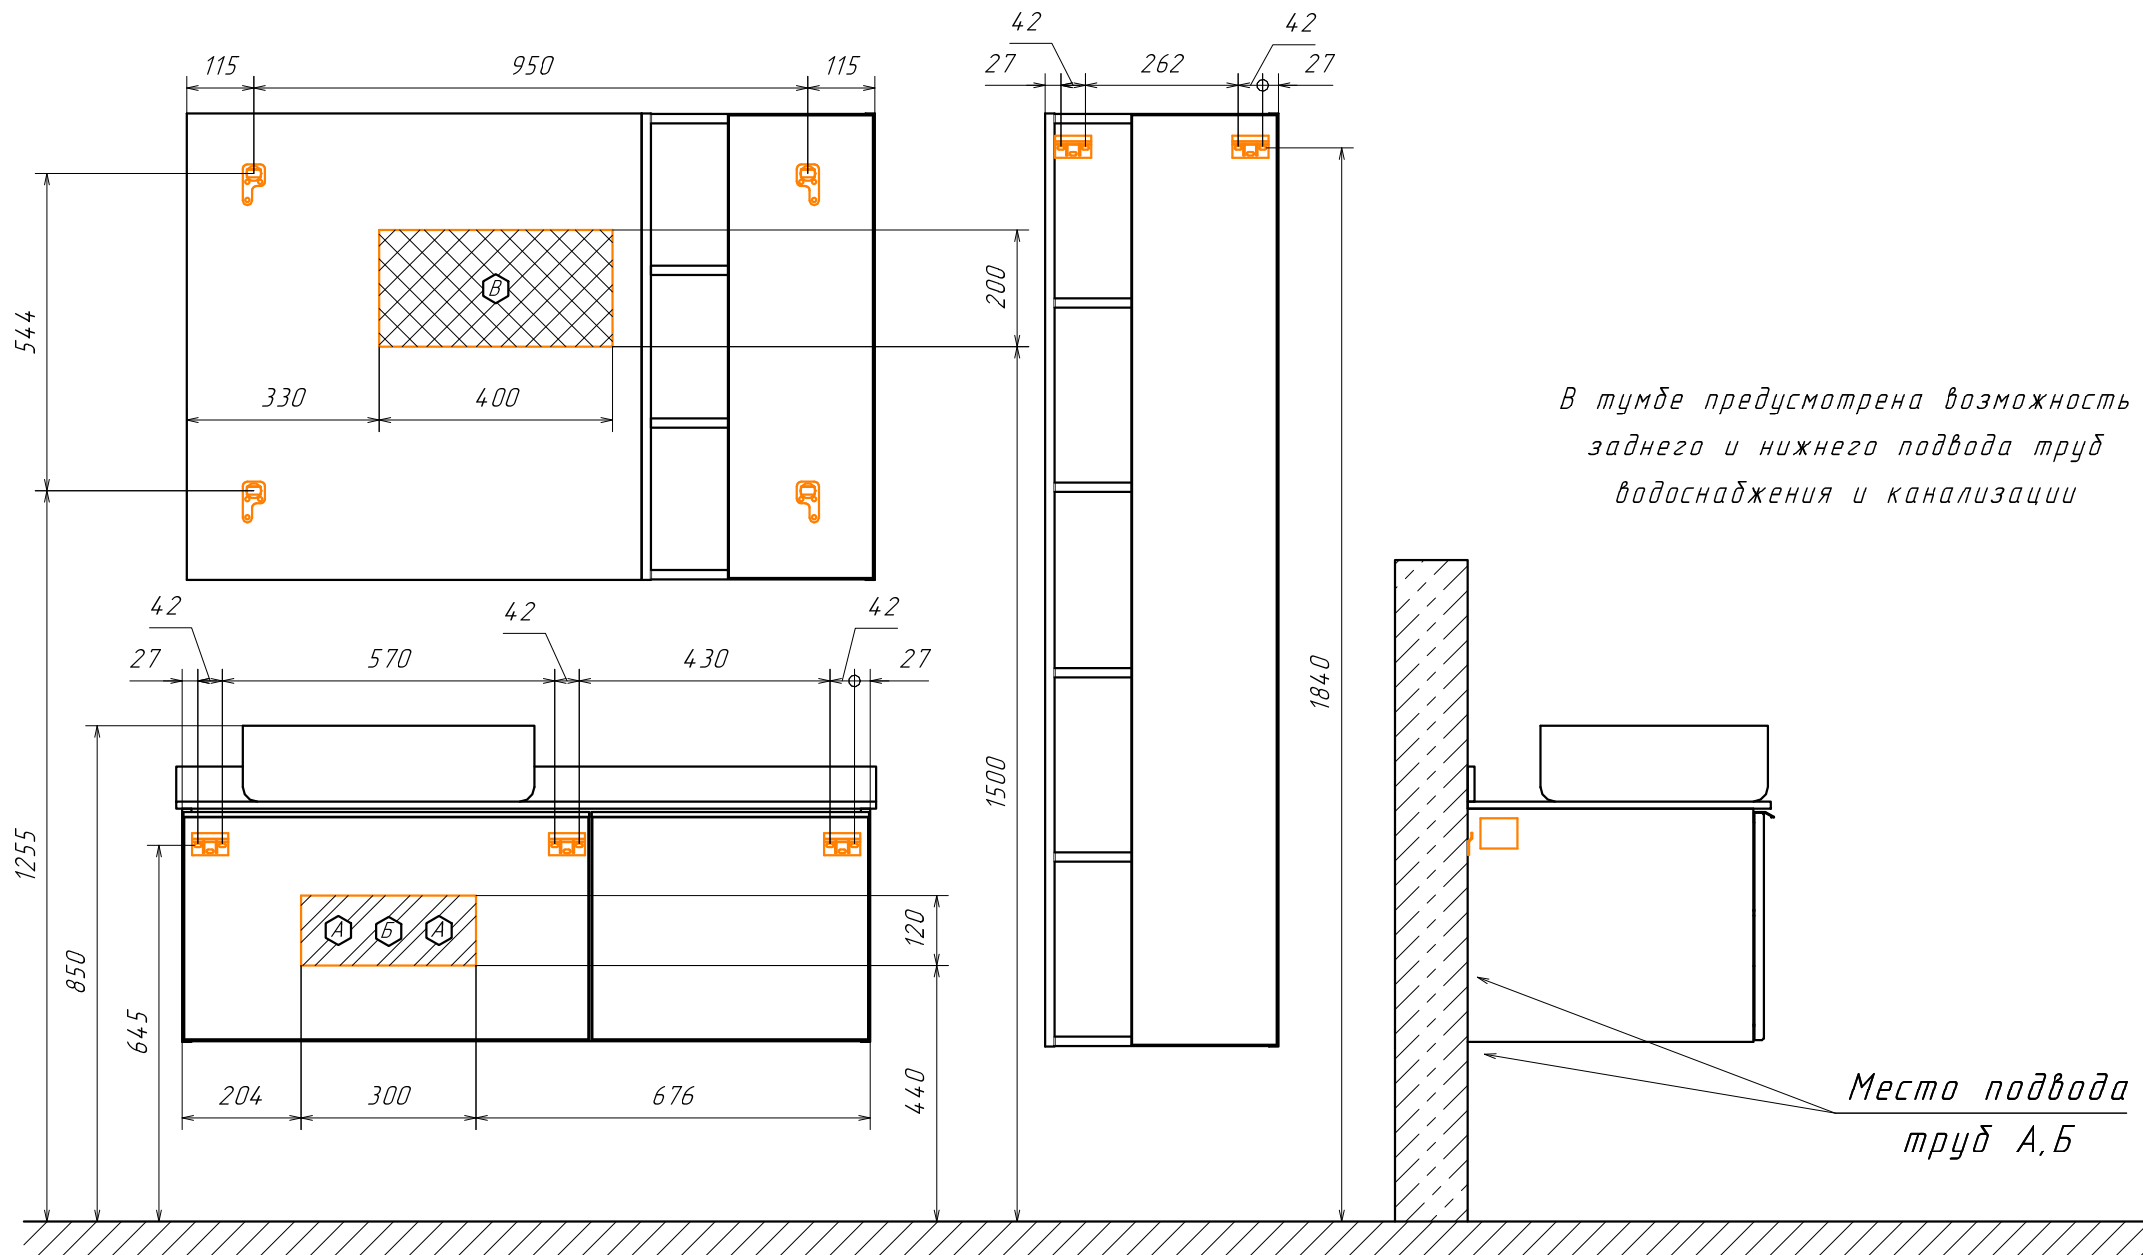

В тумбе предусмотрена возможность заднего и нижнего подвода труб водоснабжения и канализации

Место подвода труб А, Б

⬡ - место подвода труб водоснабжения
⬢ - место подвода труб канализации

⬡ - место вывода электрического провода
(для дополнительного освещения)

⬡ ⬢ - диапазоны допустимого подвода