


Информация для монтажа комплекта

# ТАЛЛИН 80

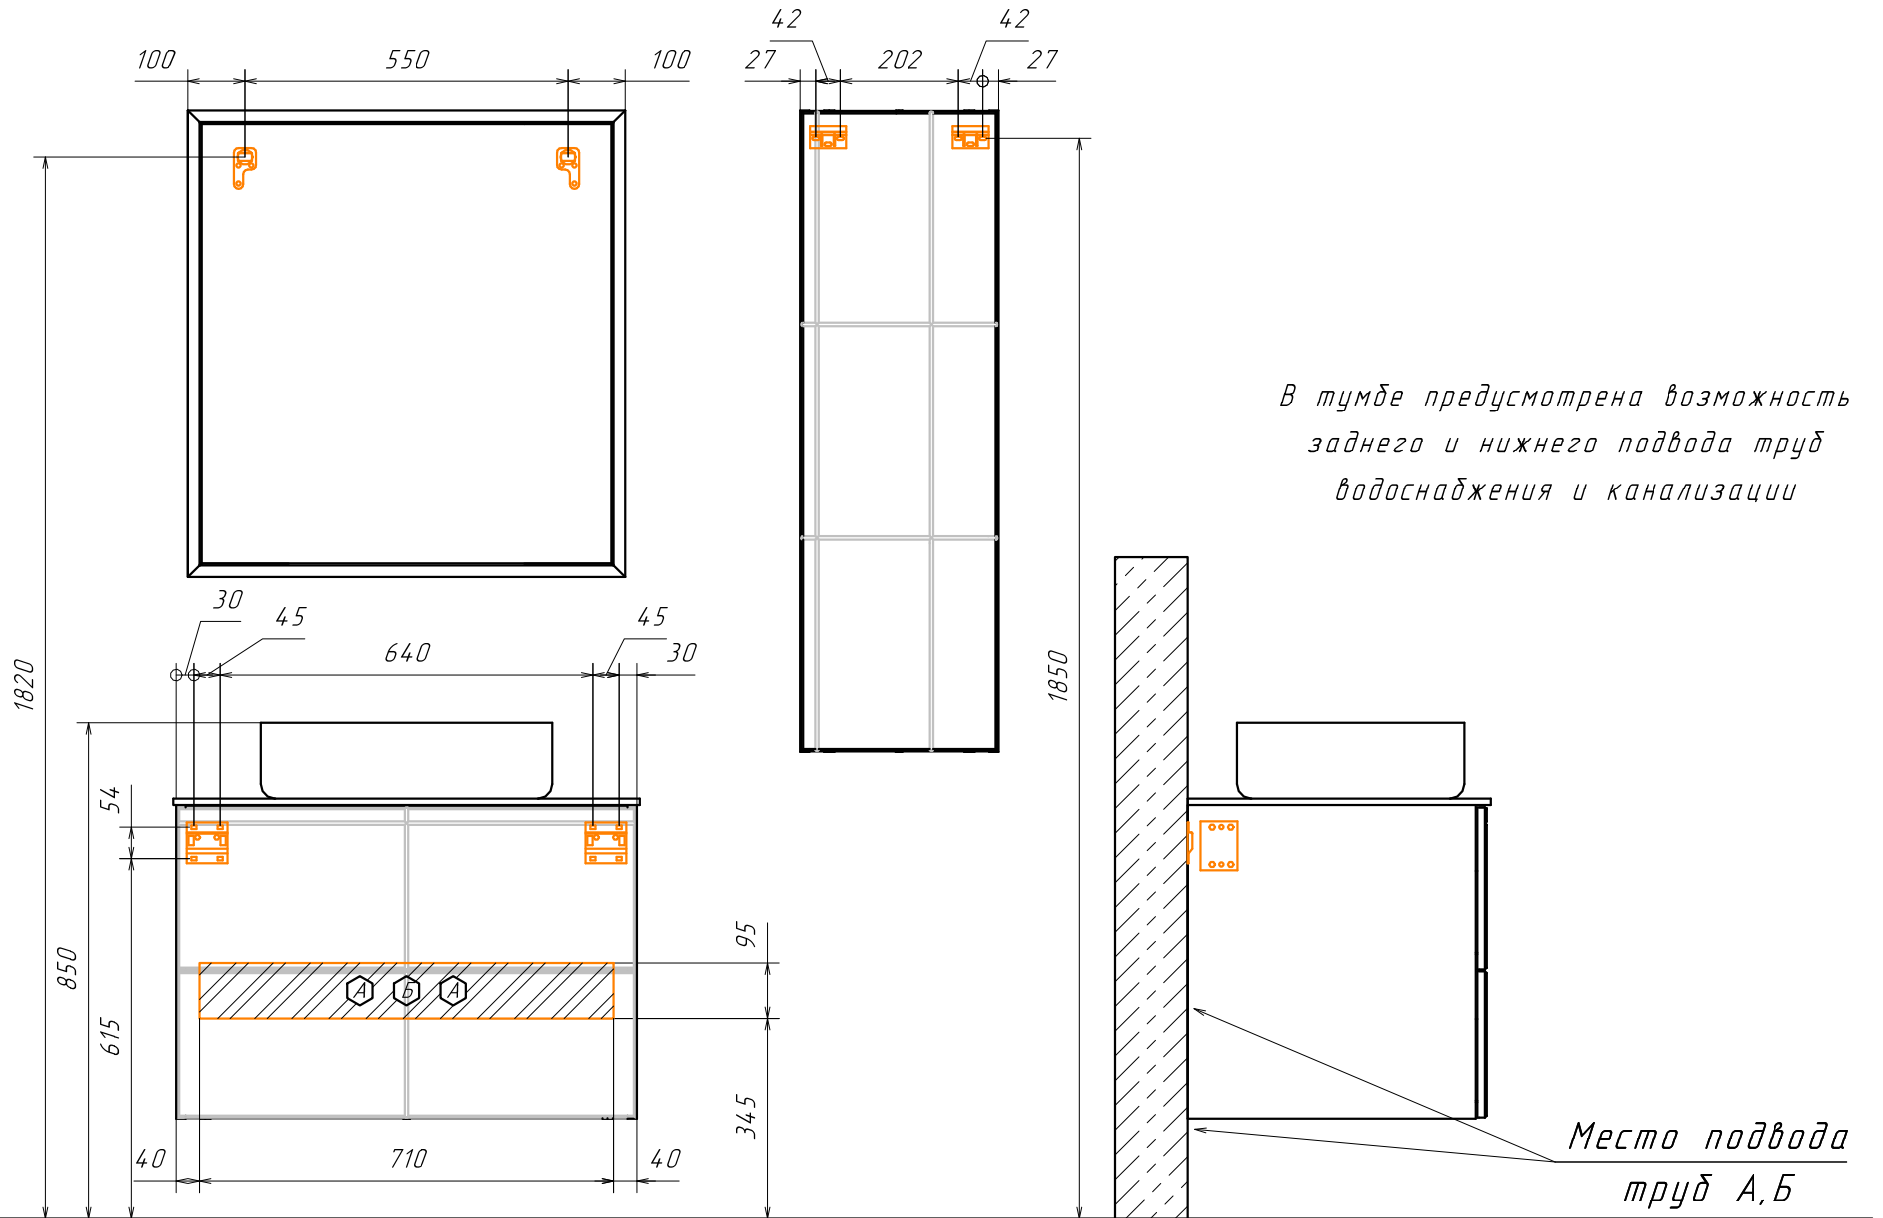

- ⬡ - место подвода труб водоснабжения
- ⬢ - место подвода труб канализации

⬡ ⬢ - диапазоны допустимого подвода