Информация для монтажа комплекта

ПОРТЛЕНД 150

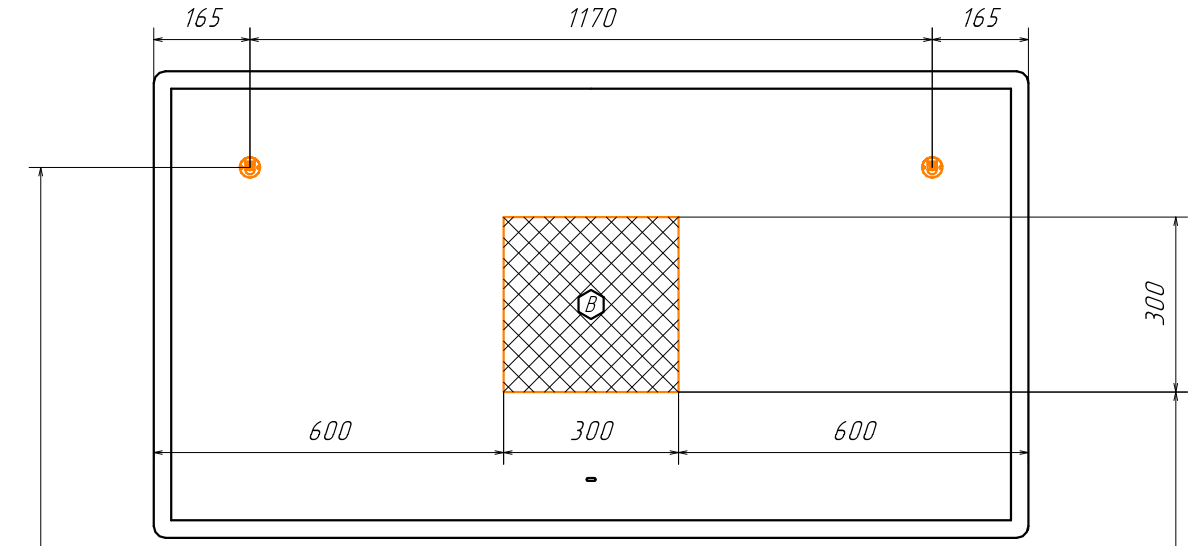

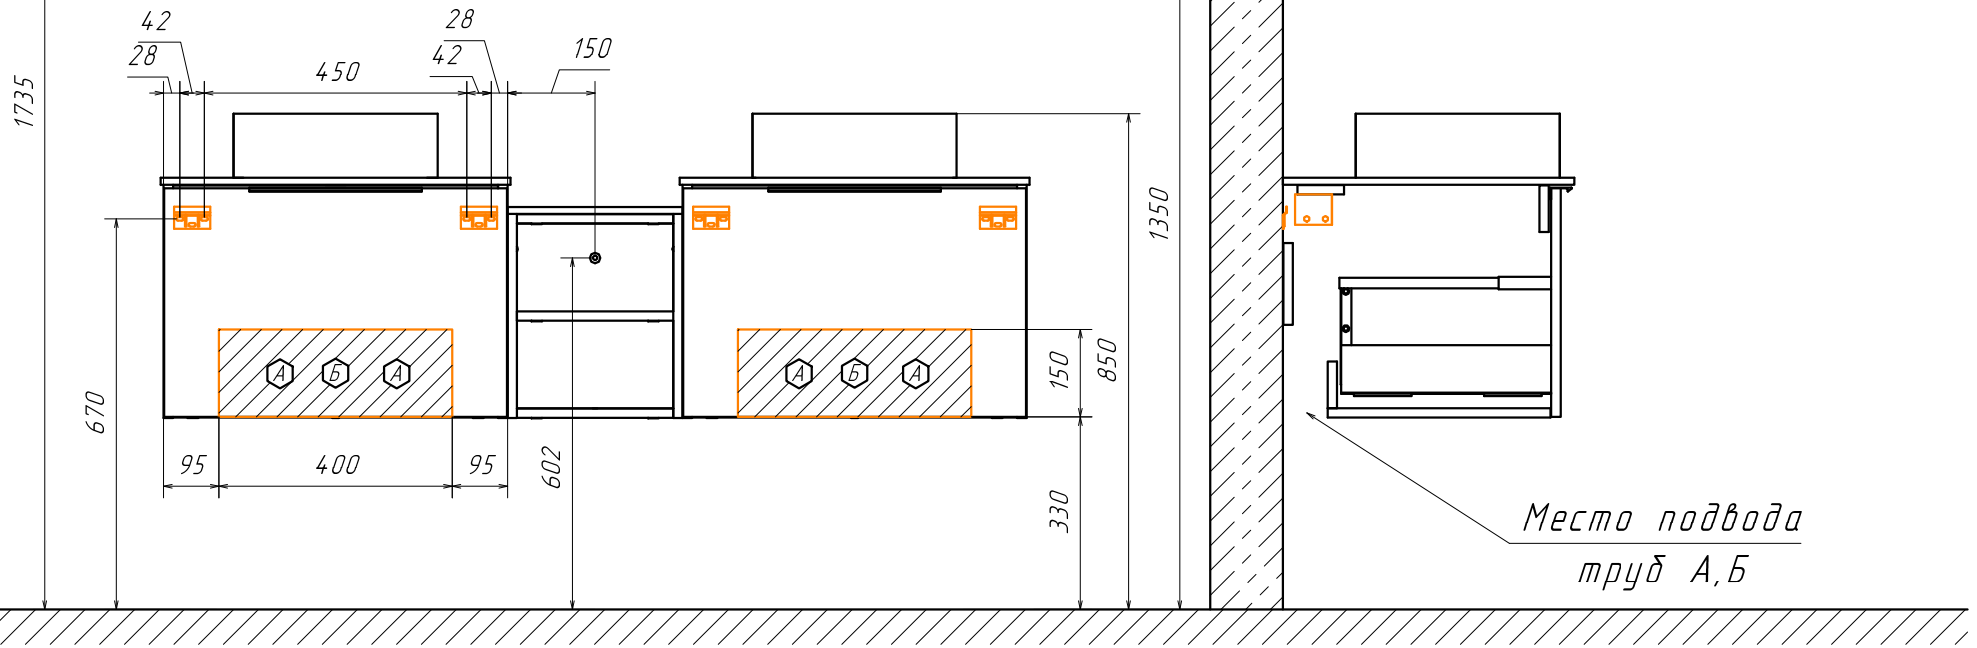

В тумбе предусмотрена возможность заднего и нижнего подвода труб водоснабжения и канализации

Место подвода труб А,Б

А – место подвода труб водоснабжения

Б – место подвода труб канализации

В – место вывода электрического провода (для дополнительного освещения)

– диапазоны допустимого подвода